

NAME

天白第3住宅

2号棟 710号室

地下鉄鶴舞線「植田」駅 徒歩12分

南向き前面棟無しの為陽当たり・眺望良好
メゾネットタイプ 周辺は充実の生活施設

FLOOR PLAN

3LDK

専有面積

64.67㎡

公簿約19.56坪

BALCONY

14.11㎡

約4.26坪

PRICE **580** 万円

Google MAP




Recommended ●所在地：名古屋市天白区横町201●土地権利：所有権●構造：鉄筋コンクリート造●規模：12階建て6・7階部分●用途地域：第一種住居●築年月：1971年11月●総戸数：250戸●分譲主：名古屋市住宅供給公社●施工会社：銭高組●管理費：7000円●修繕積立金：13000円●管理形態：全部委託●駐車場：空有（月額5000円）●現況：空室●引渡：応相談●図面相違：現況優先



天白第3住宅2号棟



天白第3住宅2-710号室

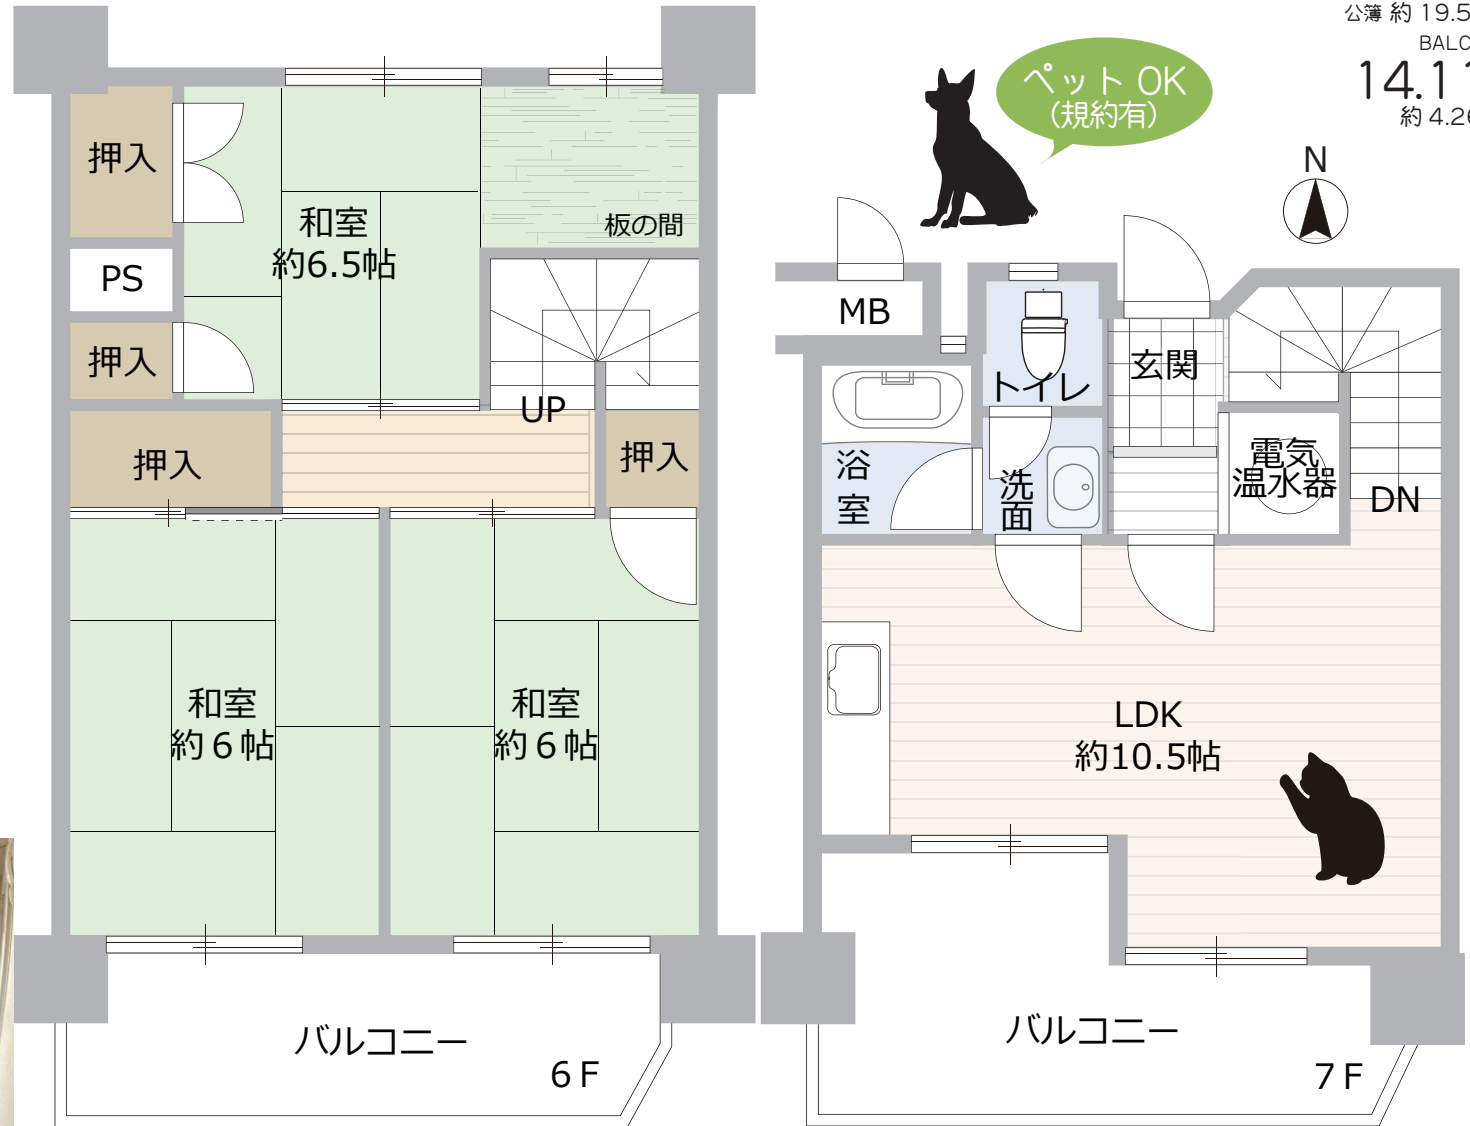

Your lifetime partner

株式会社

アートホーム

名古屋市千種区千種3-21-16

全国宅地建物取引業保証協会会員 愛知県知事(4)第21153号

☎052-735-8555

FAX: 052-735-3313 E-mail: office@a-home.co.jp

物件管理No.
A023023

取引形態
媒介