

NAME

ローレルスクエア八事 218号室

地下鉄名城線「総合リハビリセンター」駅 徒歩9分

地下鉄名城線「総合リハビリセンター」徒歩9分!!
地下鉄鶴舞線「八事」徒歩14分

FLOOR PLAN

4LDK

専有面積
102.88^m
壁芯約31.12坪

BALCONY
21.45^m
約6.48坪

TERRACE
14.2^m
約4.29坪



生活至便
万叶ビル 八事 徒歩13分
イオン八事 徒歩14分


学区
表山小学校・御幸山中学校

Google MAP



名城線・鶴舞線
2沿線
利用可能!!

PRICE **4300** 万円
専用テラス!!居室102^m超!!

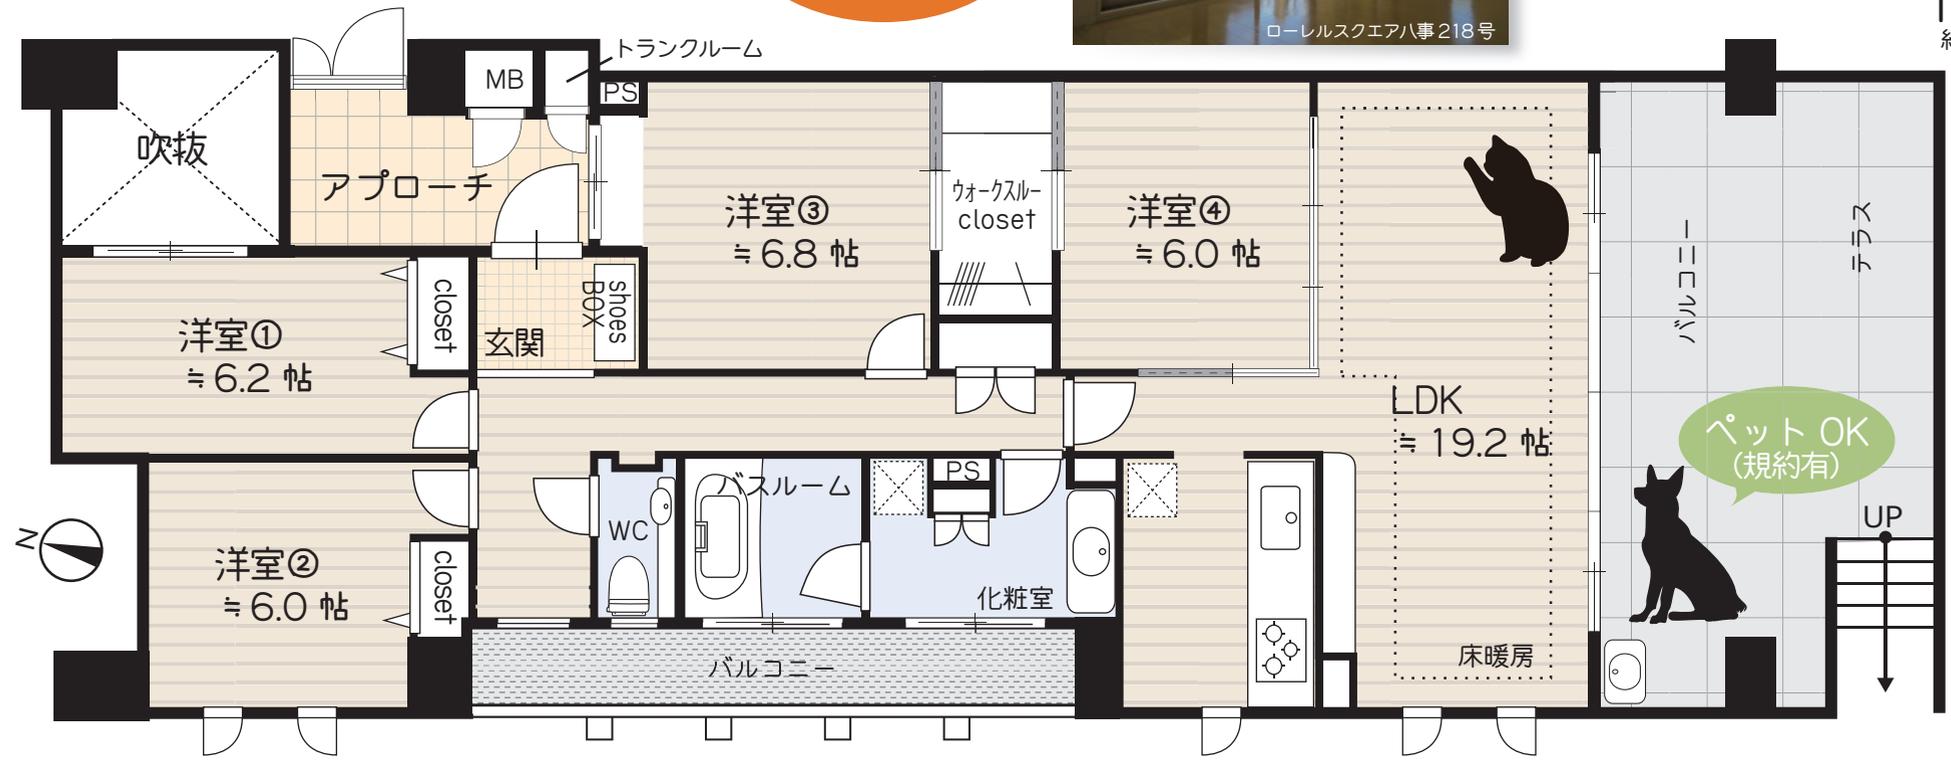

Recommended ●所在地：名古屋市天白区表山3丁目●土地権利：所有権●構造：RC造●規模：8階建て2階部分●用途地域：第一種低層住居専用●築年月：2006年10月
●総戸数：89戸●分譲主：近鉄不動産●施工会社：奥村組●管理費：9200円●修繕積立金：20600円丸●その他：2090円●管理形態：委託●現況：空室●引渡：応相談
●図面相違：現況優先



Your lifetime partner
株式会社 **アートホーム**
名古屋市千種区千種3-21-16

全国宅地建物取引業保証協会会員 愛知県知事(4)第21153号
052-735-8555
FAX: 052-735-3313 E-mail: office@a-home.co.jp

物件管理No.
A024013
取引形態
媒介