

NAME

シティハウス高岳 403号室

地下鉄桜通線「高岳」徒歩5分


駅近！高岳徒歩5分!! ペット飼育可 (規約有)
24時間ごみ捨テーション完備

FLOOR PLAN
3LDK
専有面積
70.14㎡
壁芯約21.21坪
バルコニー
12.40㎡

PRICE 4580 万円



Google MAP

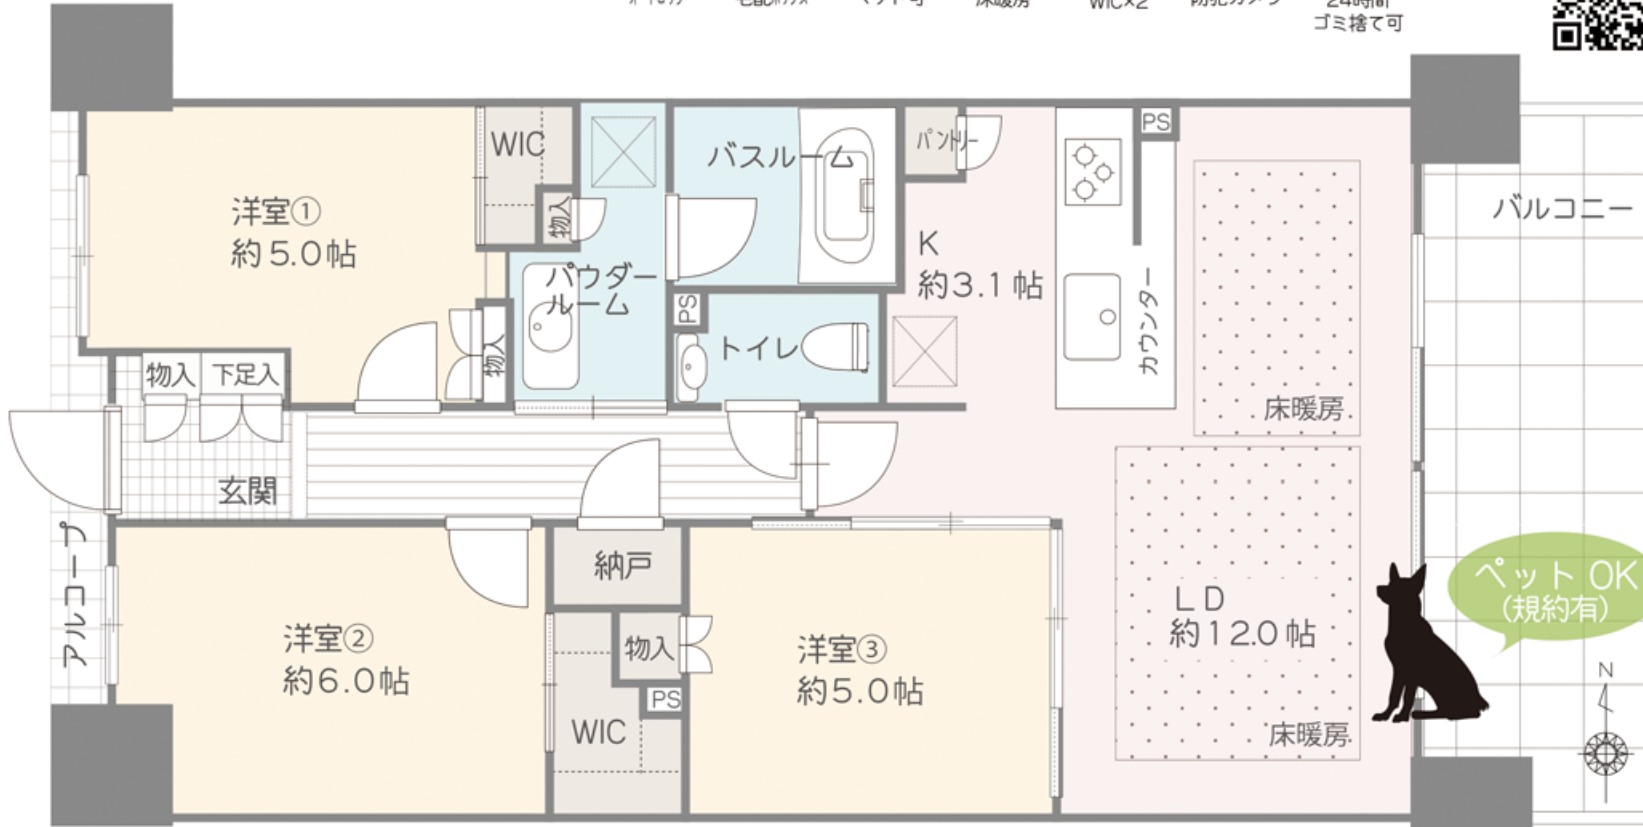

東桜小学校
富士中学校

Recommended ●所在地：名古屋市東区泉2-18-11 (住居表示) ●土地権利：所有権 ●構造：鉄筋コンクリート造 ●規模：11階建て4階部分
●用途地域：商業地域 ●築年月：2014年2月 ●総戸数：64戸 ●分譲主：住友不動産 ●施工会社：大和ハウス工業 ●管理費：8017円 ●修繕積立金：17750円 ●駐車場：空き無し ●管理形態：全部委託 ●現況：空室 ●引渡：応相談 ●図面相違：現況優先



Your lifetime partner

株式会社

アートホーム

名古屋市千種区千種3-21-16

全国宅地建物取引業保証協会会員 愛知県知事(4)第21153号

☎ 052-735-8555

FAX : 052-735-3313 E-mail : office@a-home.co.jp

物件管理No.
A024024

取引形態
媒介