

NAME
ライオンズマンション 本山南 102 号室
地下鉄名城線「名古屋大学」駅 徒歩 11 分


PRICE **2480** 万円 (税込)
2025 年 7 月リフォーム済

東南角部屋!! 専有面積広々 86.16 m²!
公園前! 閑静な住宅街!



FLOOR PLAN
4LDK
専有面積
86.16 m²
壁芯 約 26.06 坪
BALCONY
8.01 m²
約 2.42 坪
専用庭
23.16 m²
約 7.00 坪

リフォーム内容: 全室フローリング・クロス貼替、
キッチン・浴室・給湯器・全建具・トイレ交換、クリーニングなど

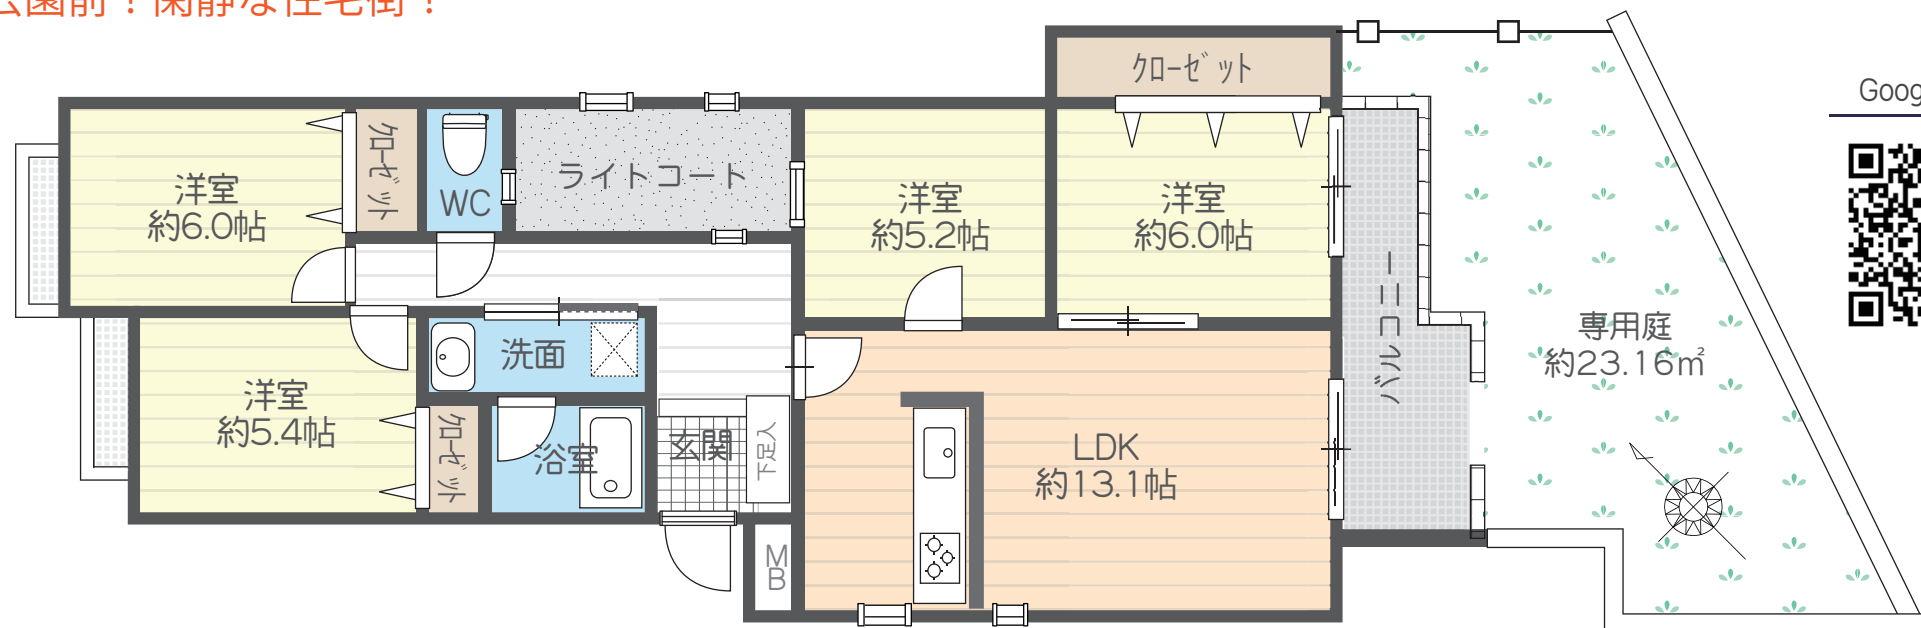

Google MAP



Recommended ●所在地: 名古屋市昭和区福原町 3 丁目 14 番地 1 ●土地権利: 所有権 ●構造: 鉄筋コンクリート造陸屋根 ●規模: 3 階建て 1 階部分 ●用途地域: 第一種低層住居専用 ●築年月: 1984 年 2 月 ●総戸数: 15 戸 ●分譲主: 大京観光 ●施工会社: 東急建設 ●管理費: 9400 円 ●修繕積立金: 18090 円 ●その他: 専用庭 600 円 ●駐車場: 無 ●管理形態: 全部委託 ●現況: 空室 ●引渡: 応相談 ●図面相違: 現況優先



Your lifetime partner

株式会社 アートホーム
名古屋市千種区千種3-21-16

全国宅地建物取引業保証協会会員 愛知県知事(4)第21153号

052-735-8555
FAX: 052-735-3313 E-mail: office@a-home.co.jp

物件管理No.
A025010

取引形態
媒介